
BIAŁUŃ ul. PARKOWA 7/2

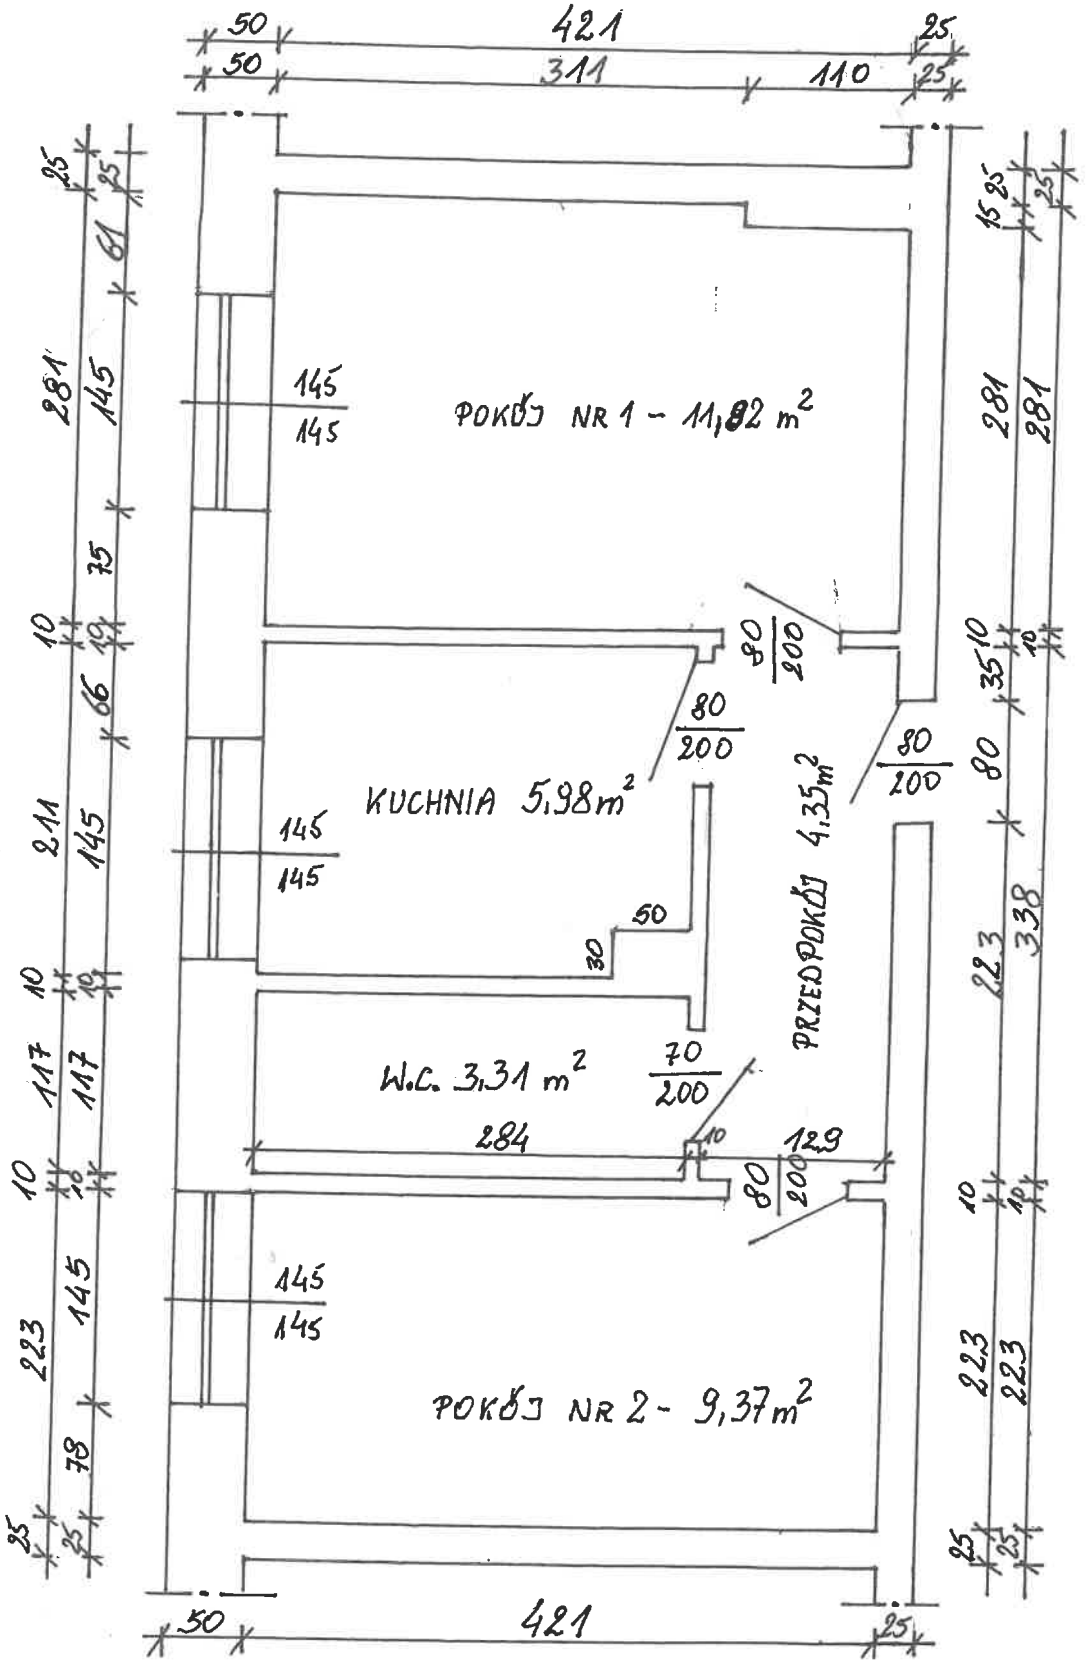

INSPEKTOR NADZORU

26 LIS 2025 Mirosław Rutkowski

upr. bud. 227/Sz/84