
ININKA 1/4

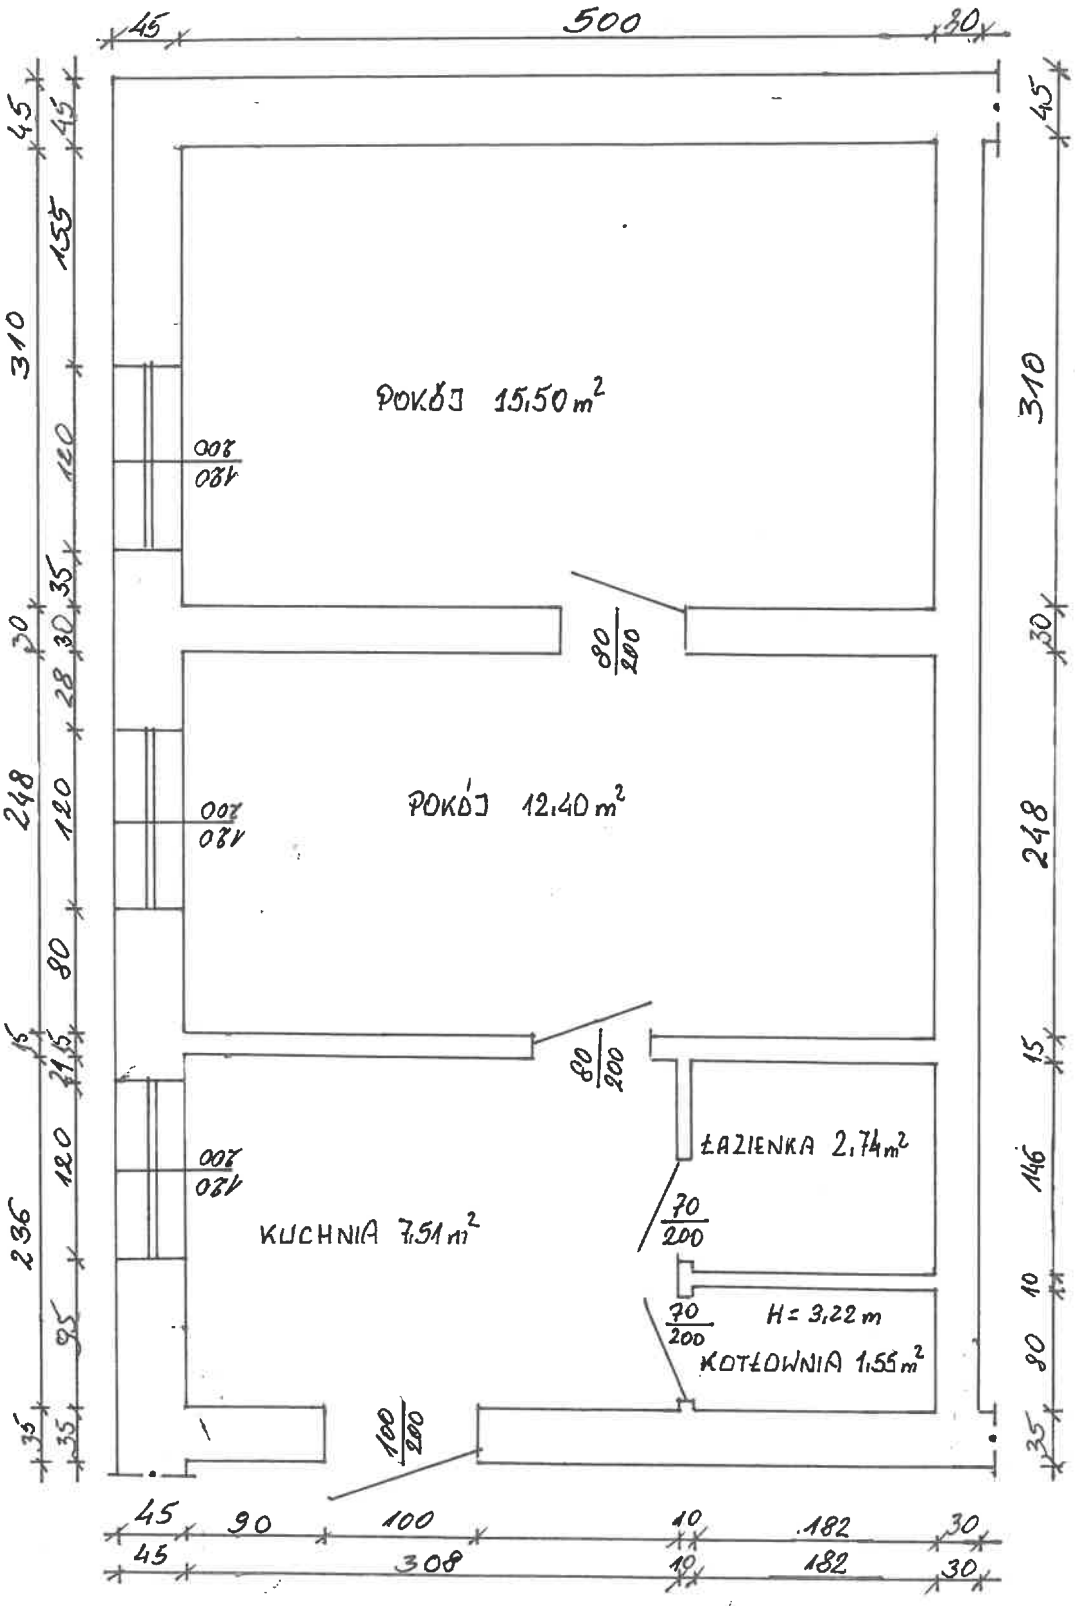


INSPEKTOR NADZORU
Mirosław Rutkowski
upr. bud. 227/Sz/84